
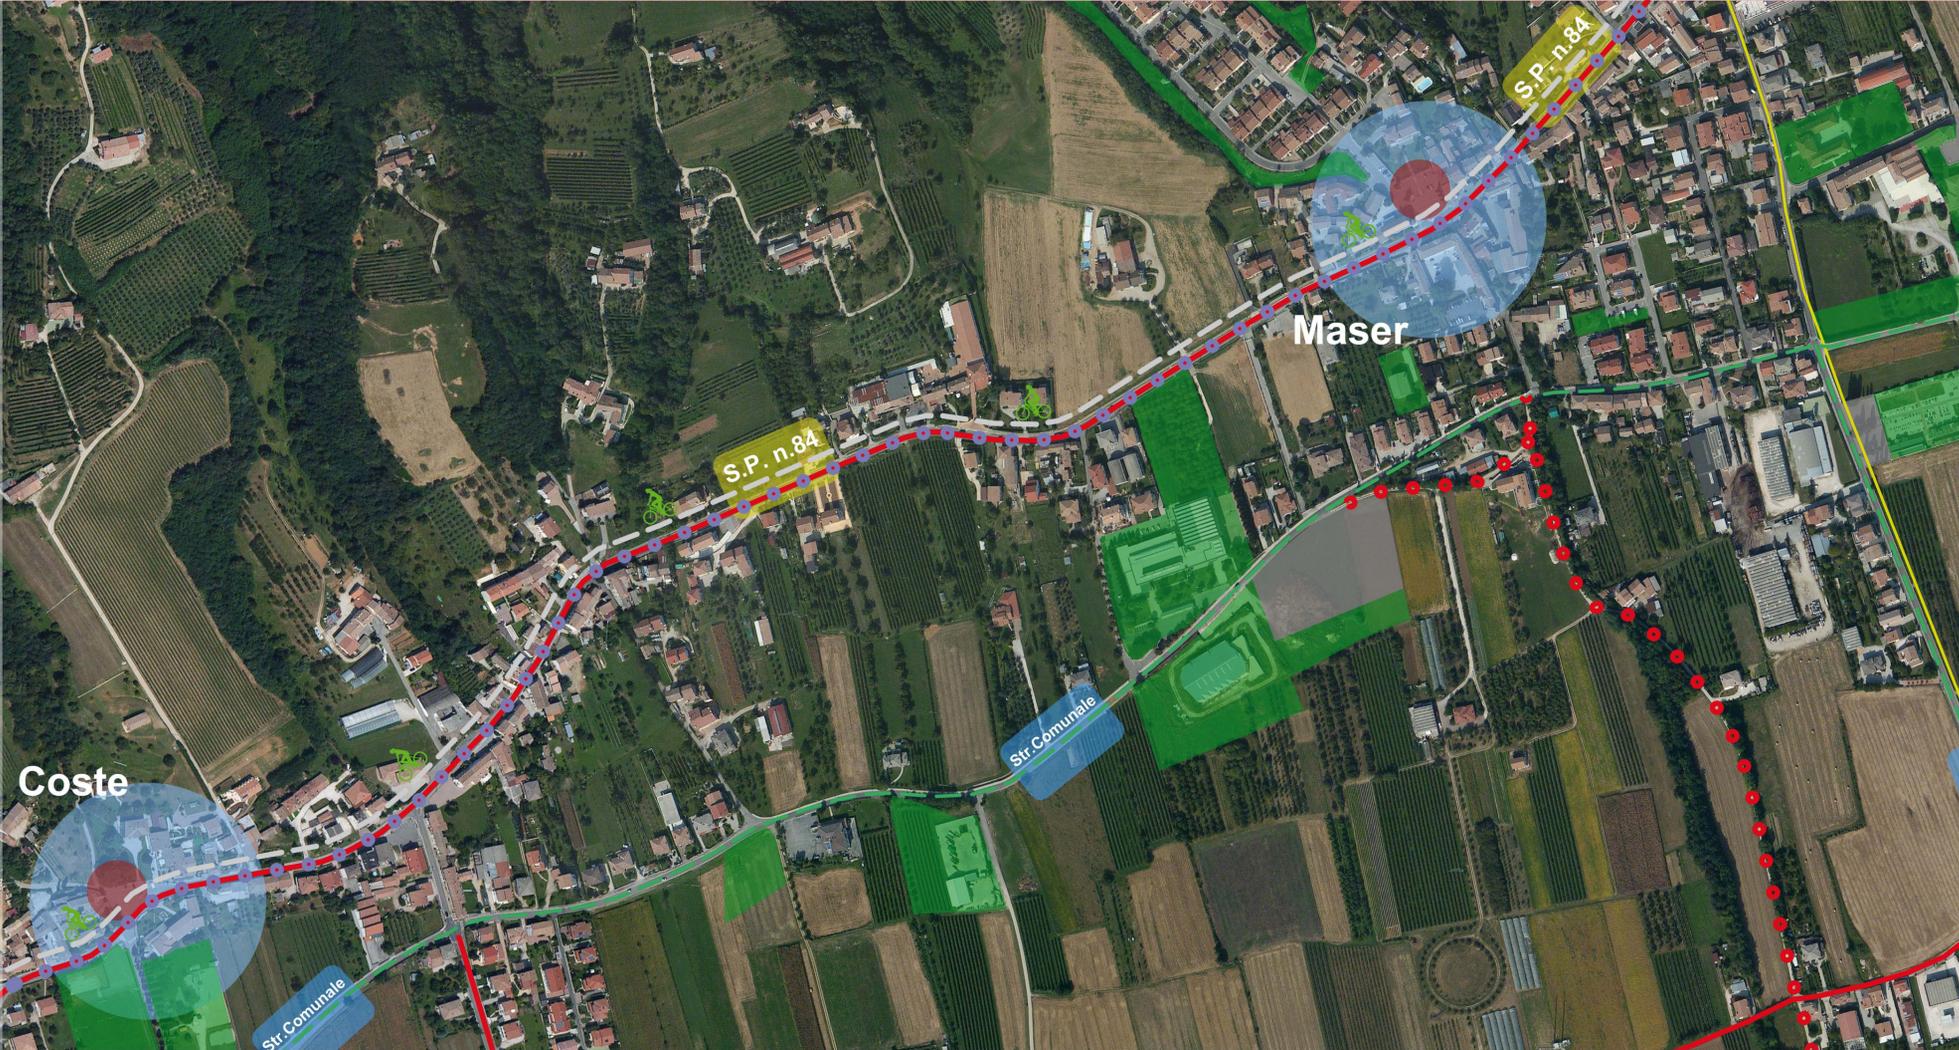
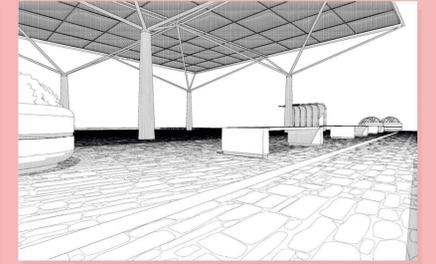
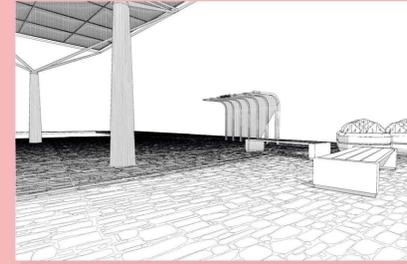
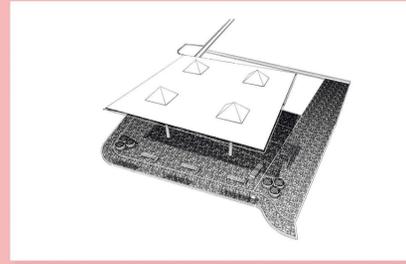
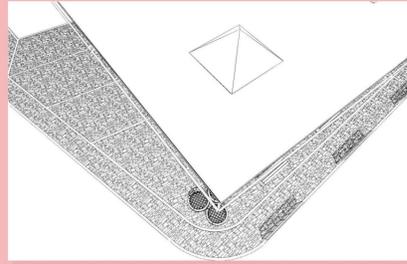
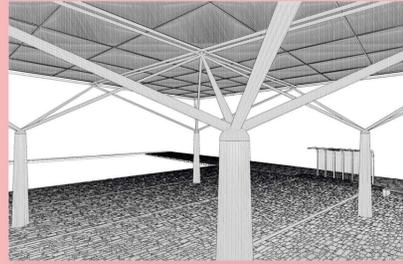


NUOVI POLI ATTRATTORI LE PIAZZE COPERTE

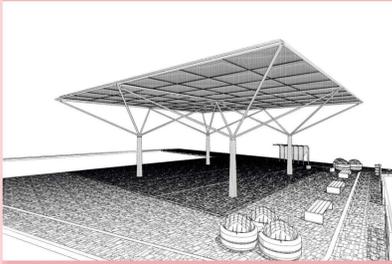

**RIQUALIFICAZIONE DEI CENTRI ABITATI
NUOVI POLI ATTRATTORI - LE PIAZZE COPERTE**

- NUOVO PERCORSO CICLOPEDONALE E/O DA INTEGRARE COME CONGIUNZIONE DEL TESSUTO URBANO
- VERDE PUBBLICO - SPORT - CULTURA
- PISTE CICLABILI ESISTENTI
- PISTE CICLABILI DA INSERIRE NELLO STUDIO DI FATTIBILITÀ
- GRANDI PISTE CICLABILI DAL BRENTA AL PIAVE E DAL MONTELO AL SILE (DI PROGETTO)
- ITINERARIO DAL BRENTA AL PIAVE
- ITINERARIO "BICI IN VACANZA"
- Str. Comunale STRADA A TRAFFICO SCARSO
- S.P. n.84 STRADA A TRAFFICO MEDIO
- S.S. n.248 STRADA A TRAFFICO INTENSO

Fonte: "Diapason, Intesa programmatica d'area della Pedemontana del Grappa e dell'Asolano" Piste e itinerari ciclabili tra il Brenta e il Piave e il Montello e il Sile - 12/10/2009

legenda

Il Valutatore Ambientale
Ing. Eleira LOWENTHAL

Analisi geologica e sismica
Geologo Lino SARTOR

Analisi agronomica
Agronomo Maurizio LEONI

Progettisti
Urbanista Raffaele GEROMETTA
Architetto Mauro LION

Contributi specialistici
Ingegnere Lino POLLASTRI
Urbanista Luca POLTRAN
Ingegnere Loris MICHELIN
Urbanista Francesco POZZOBON

Il Sindaco
Danielle DE ZEN

L'Assessore all'Urbanistica
Claudia BENEDEOS

Il Segretario
dot. Evaristo DORIGUZZI

Il Resp. Ufficio Urbanistica
arch. Serenella SERATO

Adozione

Approvazione

VENETO PROGETTI

ARCH. LION

VERSIONE PRELIMINARE

PAT 2013 **COMUNE DI MASER (TV)**

Piano di Assetto del Territorio (PAT)
Piano Regolatore Comunale LR 11/2004

Riqualificazione dei Centri Abitati
Nuovi Poli Attrattori - Le Piazze Coperte
Progetto Strategico 1

20.10.2013

TAV. **A1**

Elaborato 45
scala 1:3000